COUPE AA :

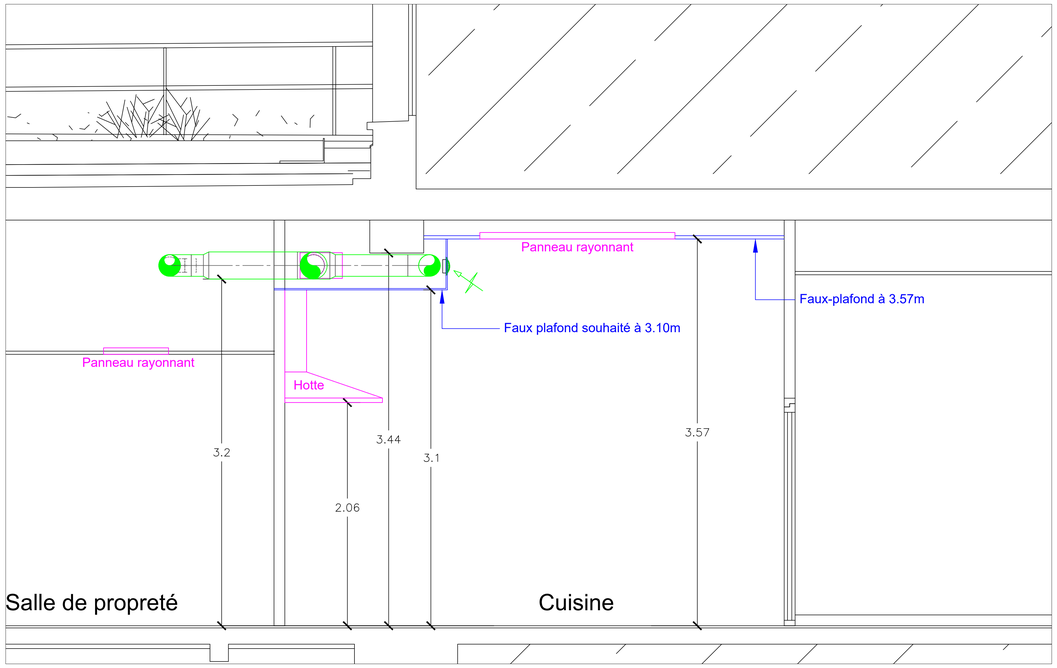

SOUS-SOL :

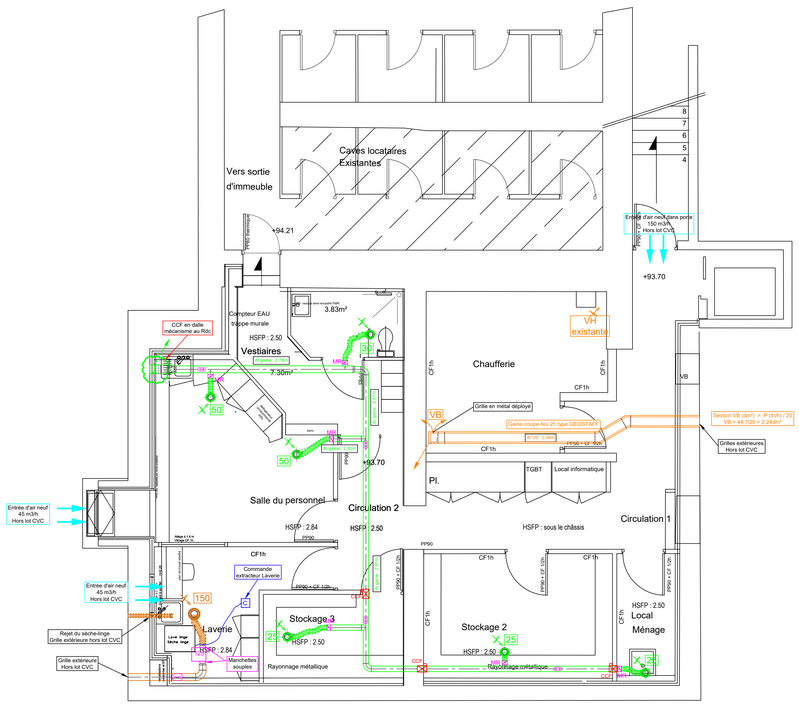

REZ-DE-CHAUSSEE :

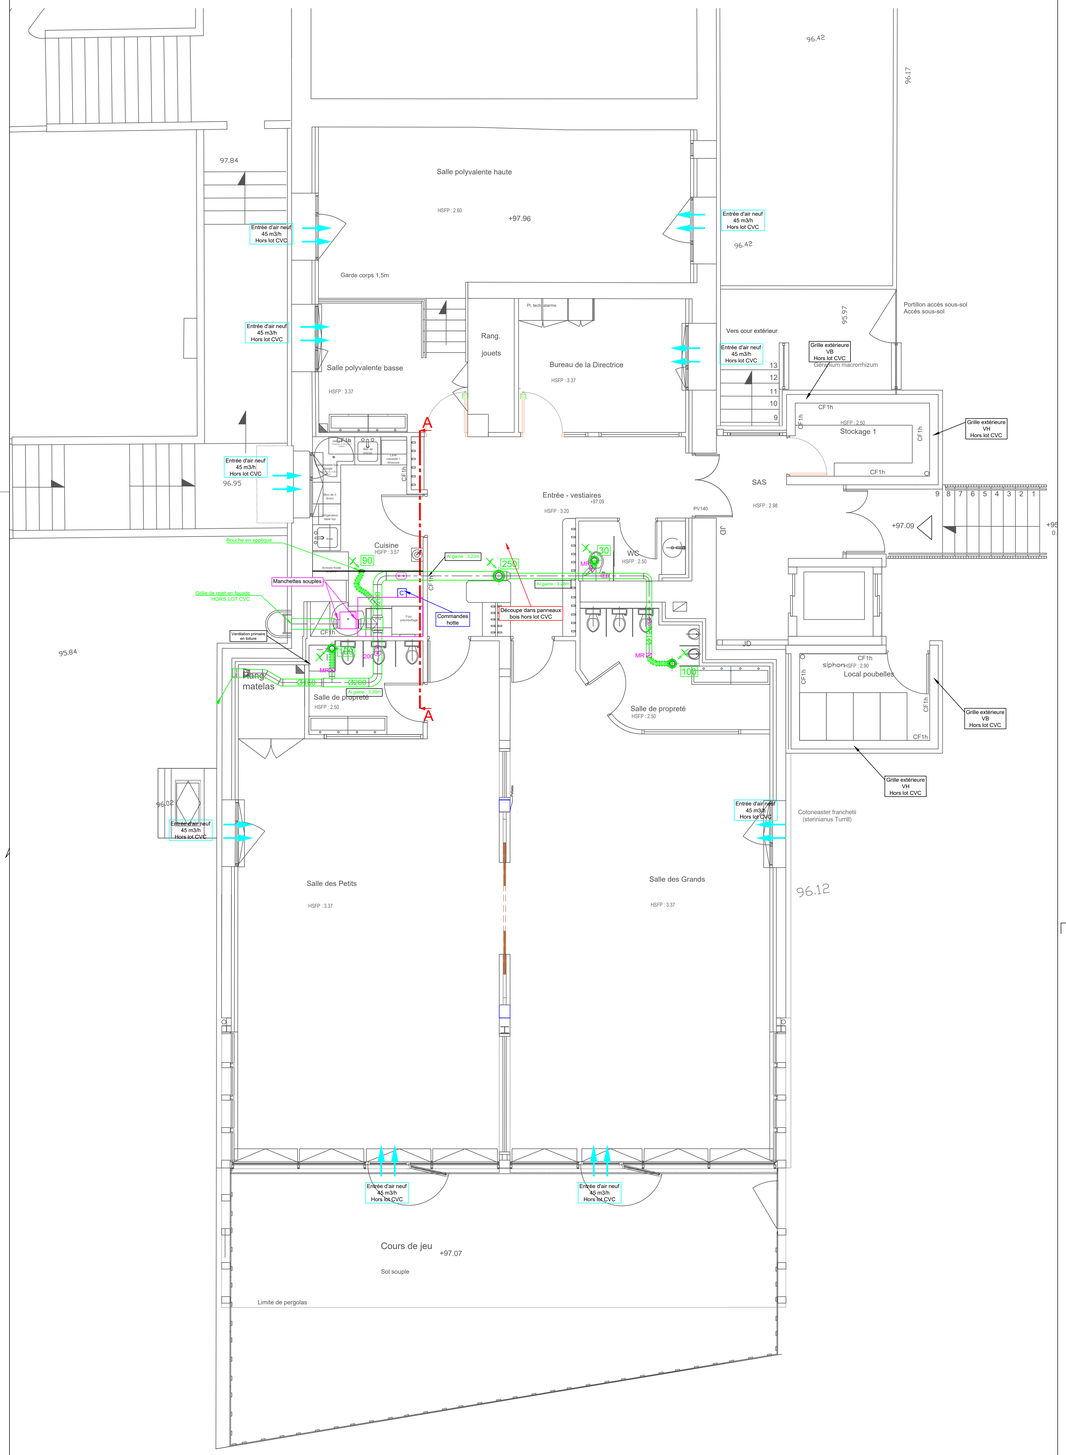

LEGENDE VENTILATION :

	Gaine coupe-feu 2h type GEOSTAFF épaisseur 35mm
	Réseau d'extraction Cuisine non calorifugé
	Réseau d'extraction Laverie non calorifugé
	Réseau d'extraction VMC non calorifugé
125	Caisson d'extraction de la Laverie au R-1 type A.. Marque : FRANCE AIR Type : KANA ECM 100 Débits : 150 m3/h Pression dispo. : 200 Pa Dimensions (HxLxP) : 163x410x330mm Poids : 5 kg Puissance absorbée : 110W en mono 230V
200	Caisson d'extraction VMC type A. Marque : FRANCE AIR Type : KANA ECM 200 Débits : 685 m3/h Pression dispo. : 260 Pa Dimensions (HxLxP) : 238x468x390mm Poids : 5 kg Puissance absorbée : 162W en mono 230V
	Hotte d'extraction motorisée Cuisine, avec filtre à charbon actif, fonctionnant en recyclage Marque : FRANCE AIR Type : VIVALTO CLASSIQUE II Débit : 450 m3/h Poids : 11 kg Puissance absorbée : 150W en Mono 230V
	Bouche d'extraction autorégulée par module de régulation. Marque : FRANCE AIR Type : BRH Ral 9010 Avec manchon placo
	Trappe de visite pour entretien des gaines Marque : FRANCE AIR Type : VISIT'AIR 180x80 pour les DN125 et 160 250x150 pour les DN200 et 250
MR	Module de régulation à débit constant Marque : FRANCE AIR Type : RAD REGULAIR

MAIRIE DE PARIS

DIRECTEUR D'INVESTISSEMENT	MAIRIE DE PARIS [redacted]
MAÎTRE D'OUVRAGE	[redacted]
ENTREPRISE GENERALE	[redacted]
MAÎTRE D'OEUVRE ARCHITECTE	[redacted]
MAÎTRE D'OEUVRE BUREAU D'ETUDE	[redacted]
BUREAU DE CONTRÔLE	[redacted] T: [redacted] F: [redacted]
COORDONNATEUR DE SECURITE	[redacted] T: [redacted] F: [redacted]

PLAN DE SITUATION

Restructuration et Extension d'un Jardin d'Enfants

3 rue Victor Dejeante
75020 PARIS

PLAN VENTILATION - SOUS-SOL/RDC

STATUT		VISA
DOE	3415 68465 PAC S01-N00 DOE	FORMAT A0

SITE	CODE BATI	TYPE	NIVEAU	INDICE	ECHELLE	DATE	OBSERVATIONS
3415	68465	PAC	S01-N00	DOE	1/50	16/04/19	MAJ réseaux en cuisine et hotte d'extraction en recyclage