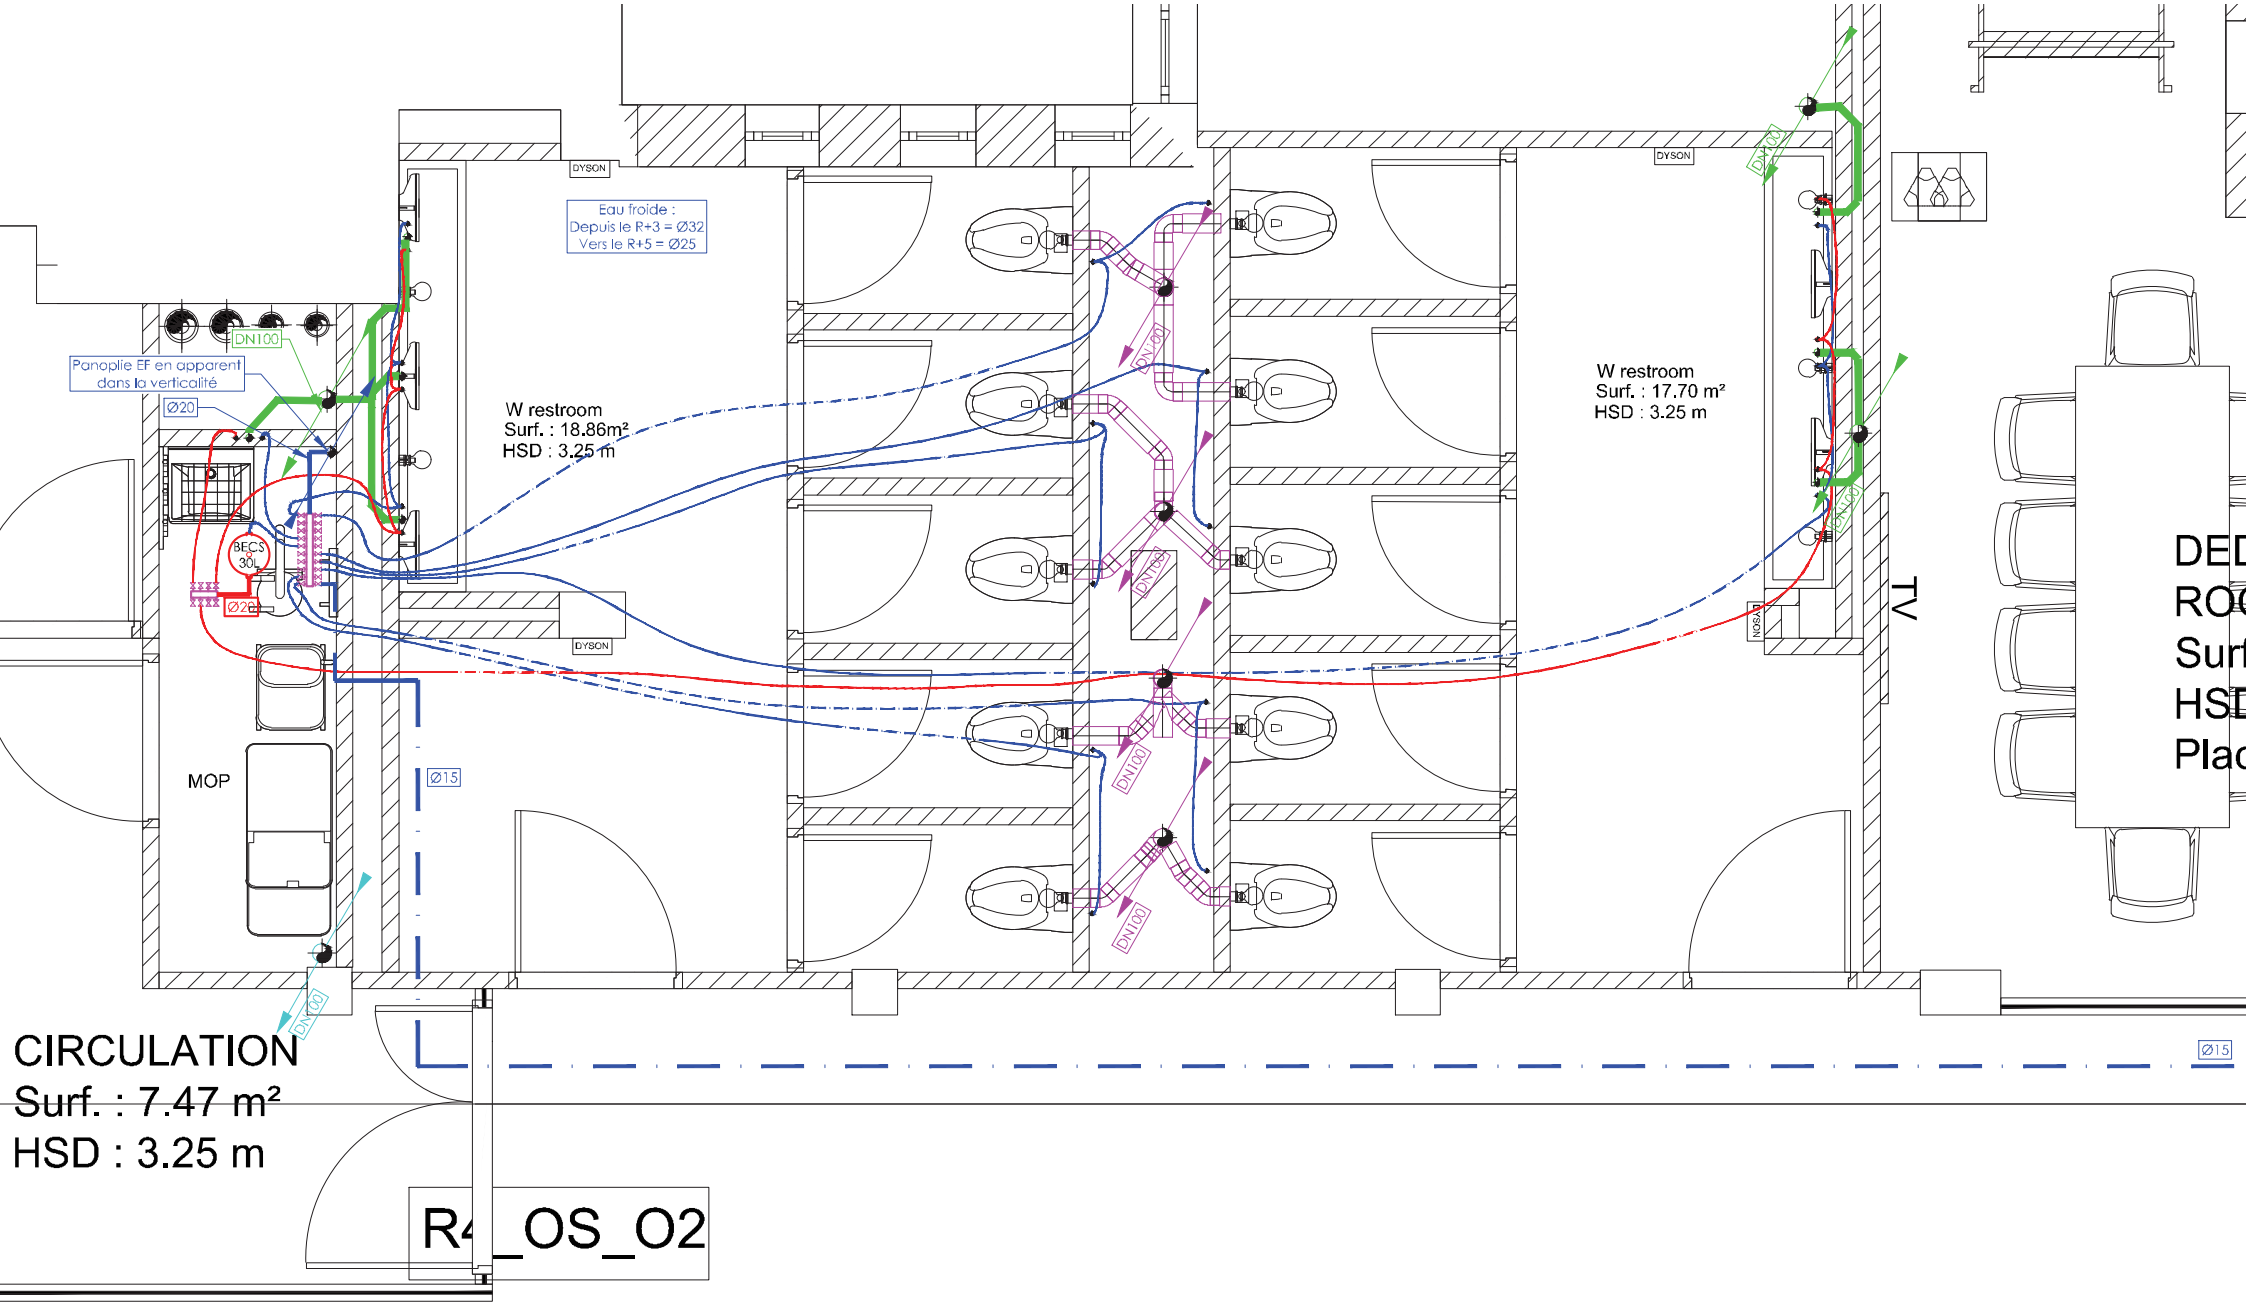
Eau froide :
Depuis le R+3 = Ø32
Vers le R+5 = Ø25
Panoplie EF en apparent dans la verticalité
DN100
Ø20
W restroom
Surf. : 18.86m²
HSD : 3.25 m
W restroom
Surf. : 17.70 m²
HSD : 3.25 m
BECS 30L
Ø26
DYSON
MOP
Ø15
TV
CIRCULATION
Surf. : 7.47 m²
HSD : 3.25 m
R4_OS_02