




TOITURE :

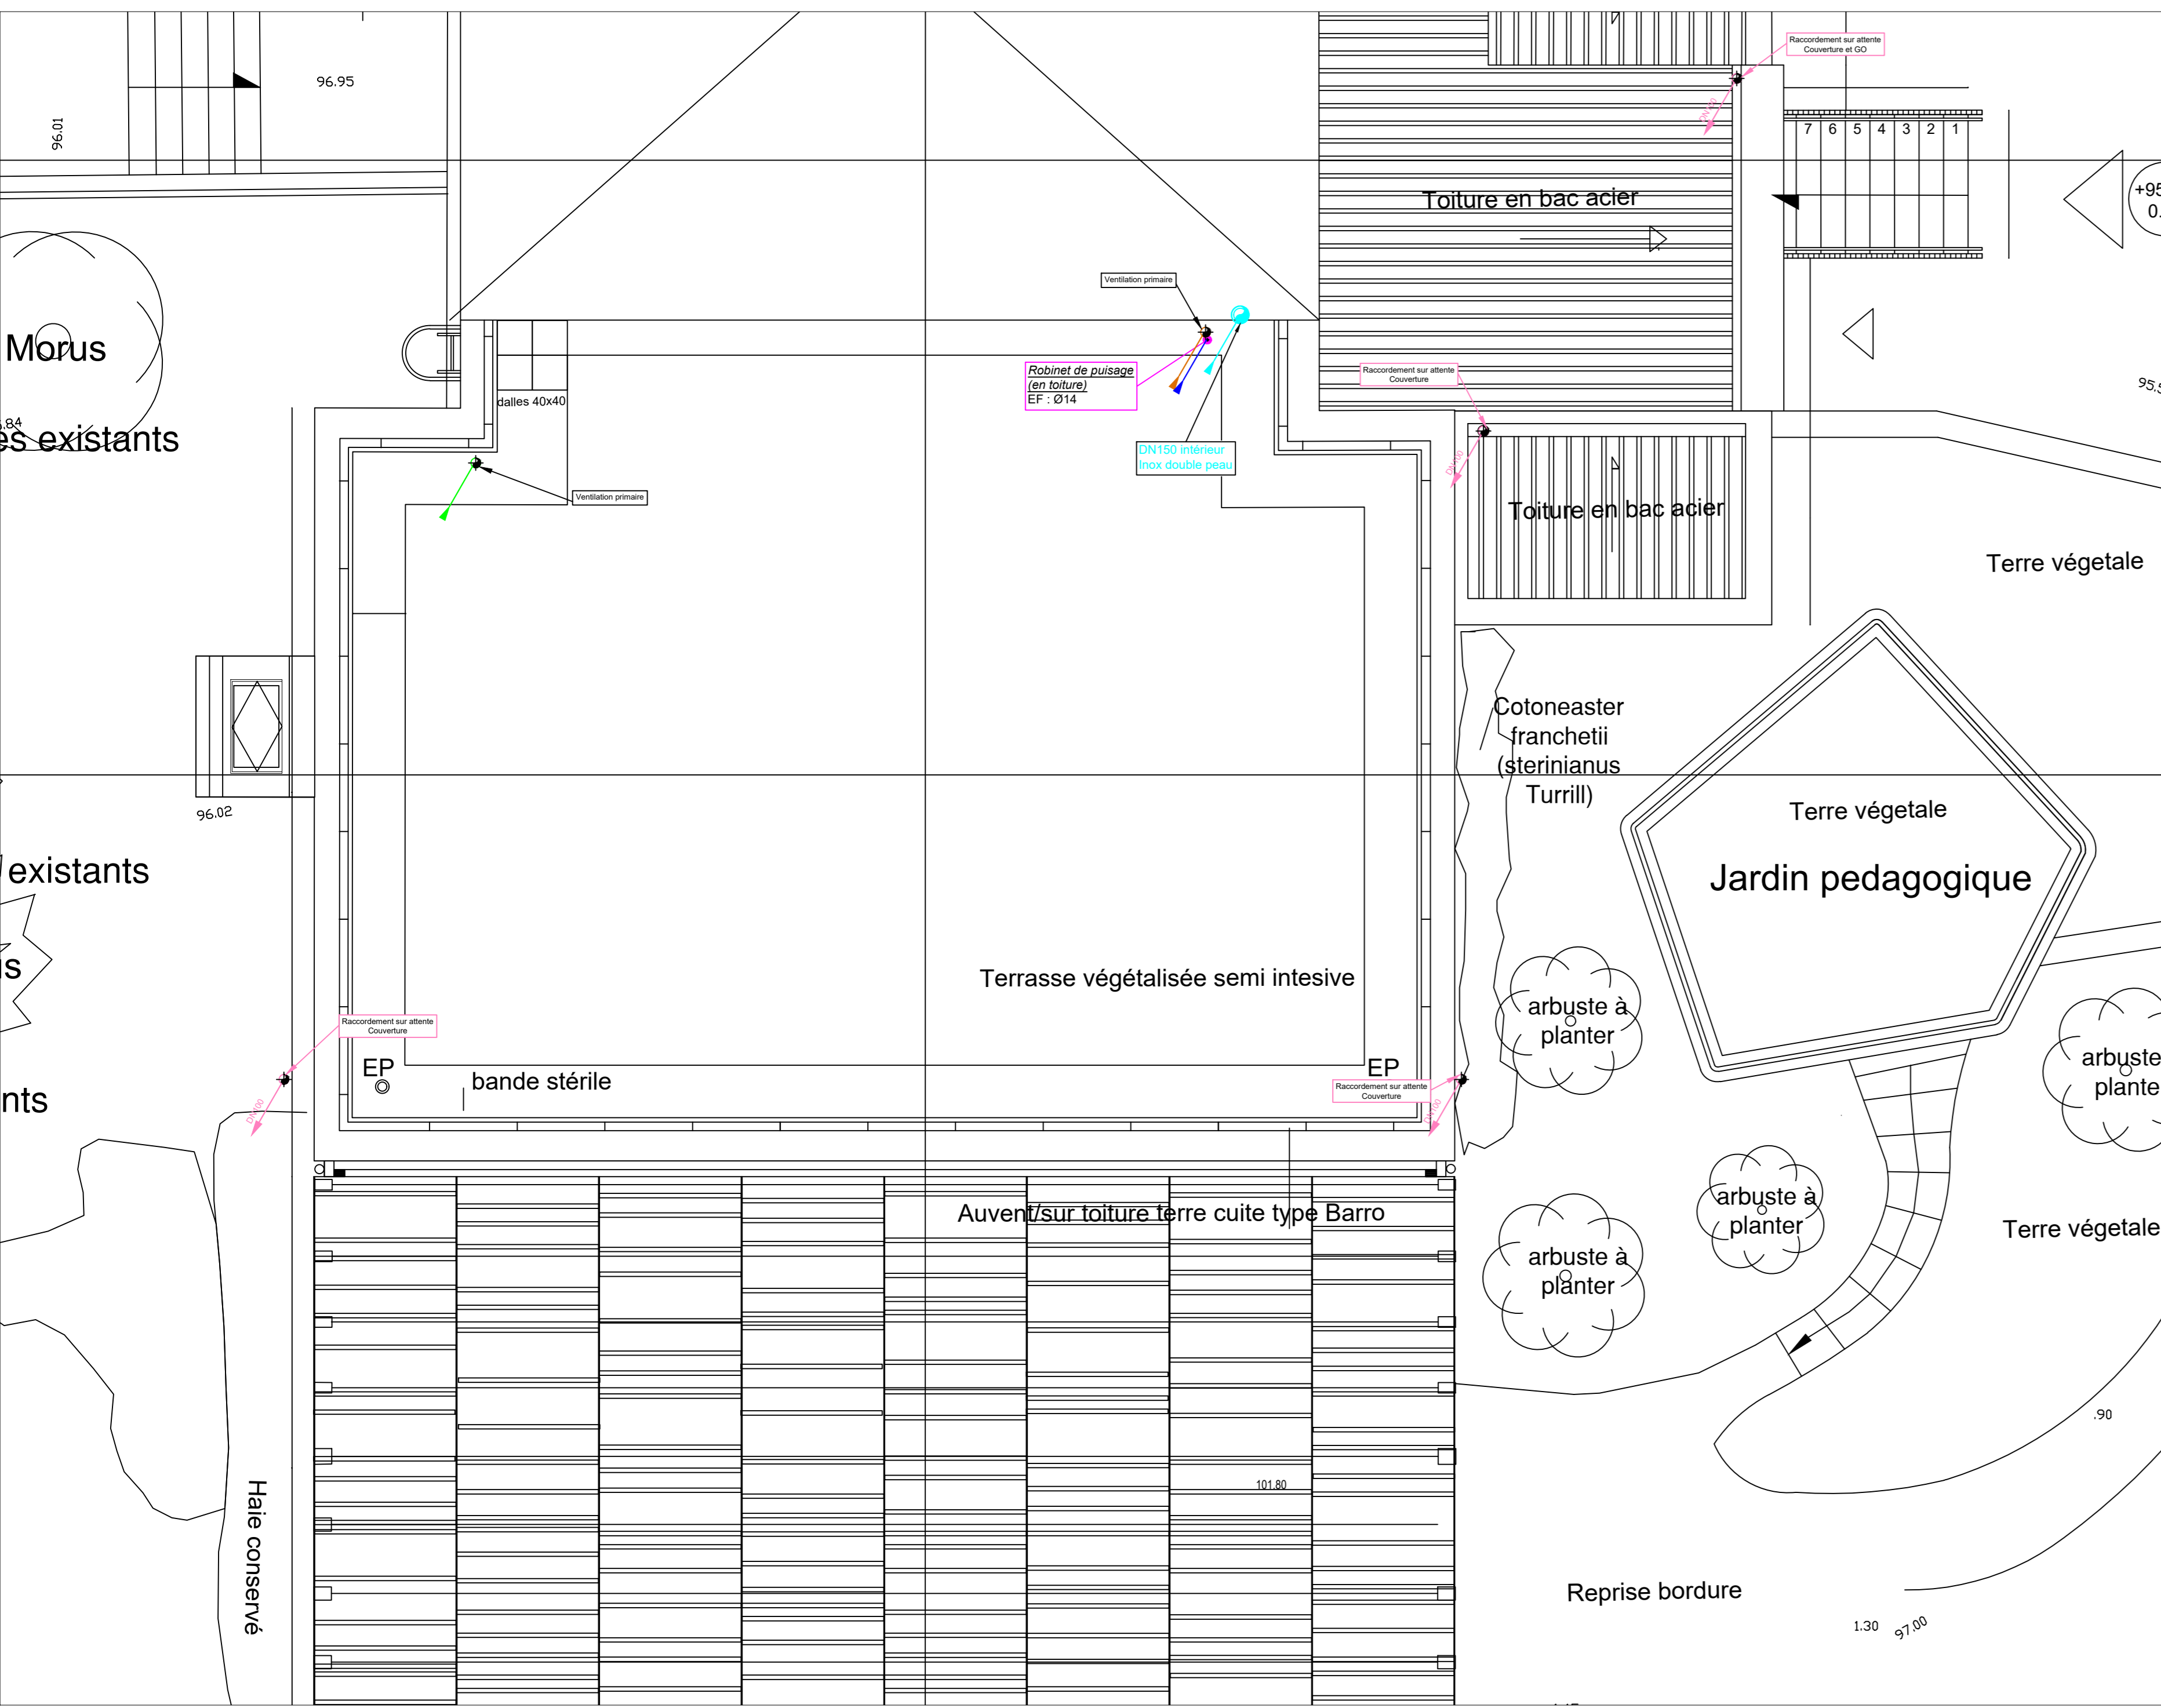

SOUS-SOL :

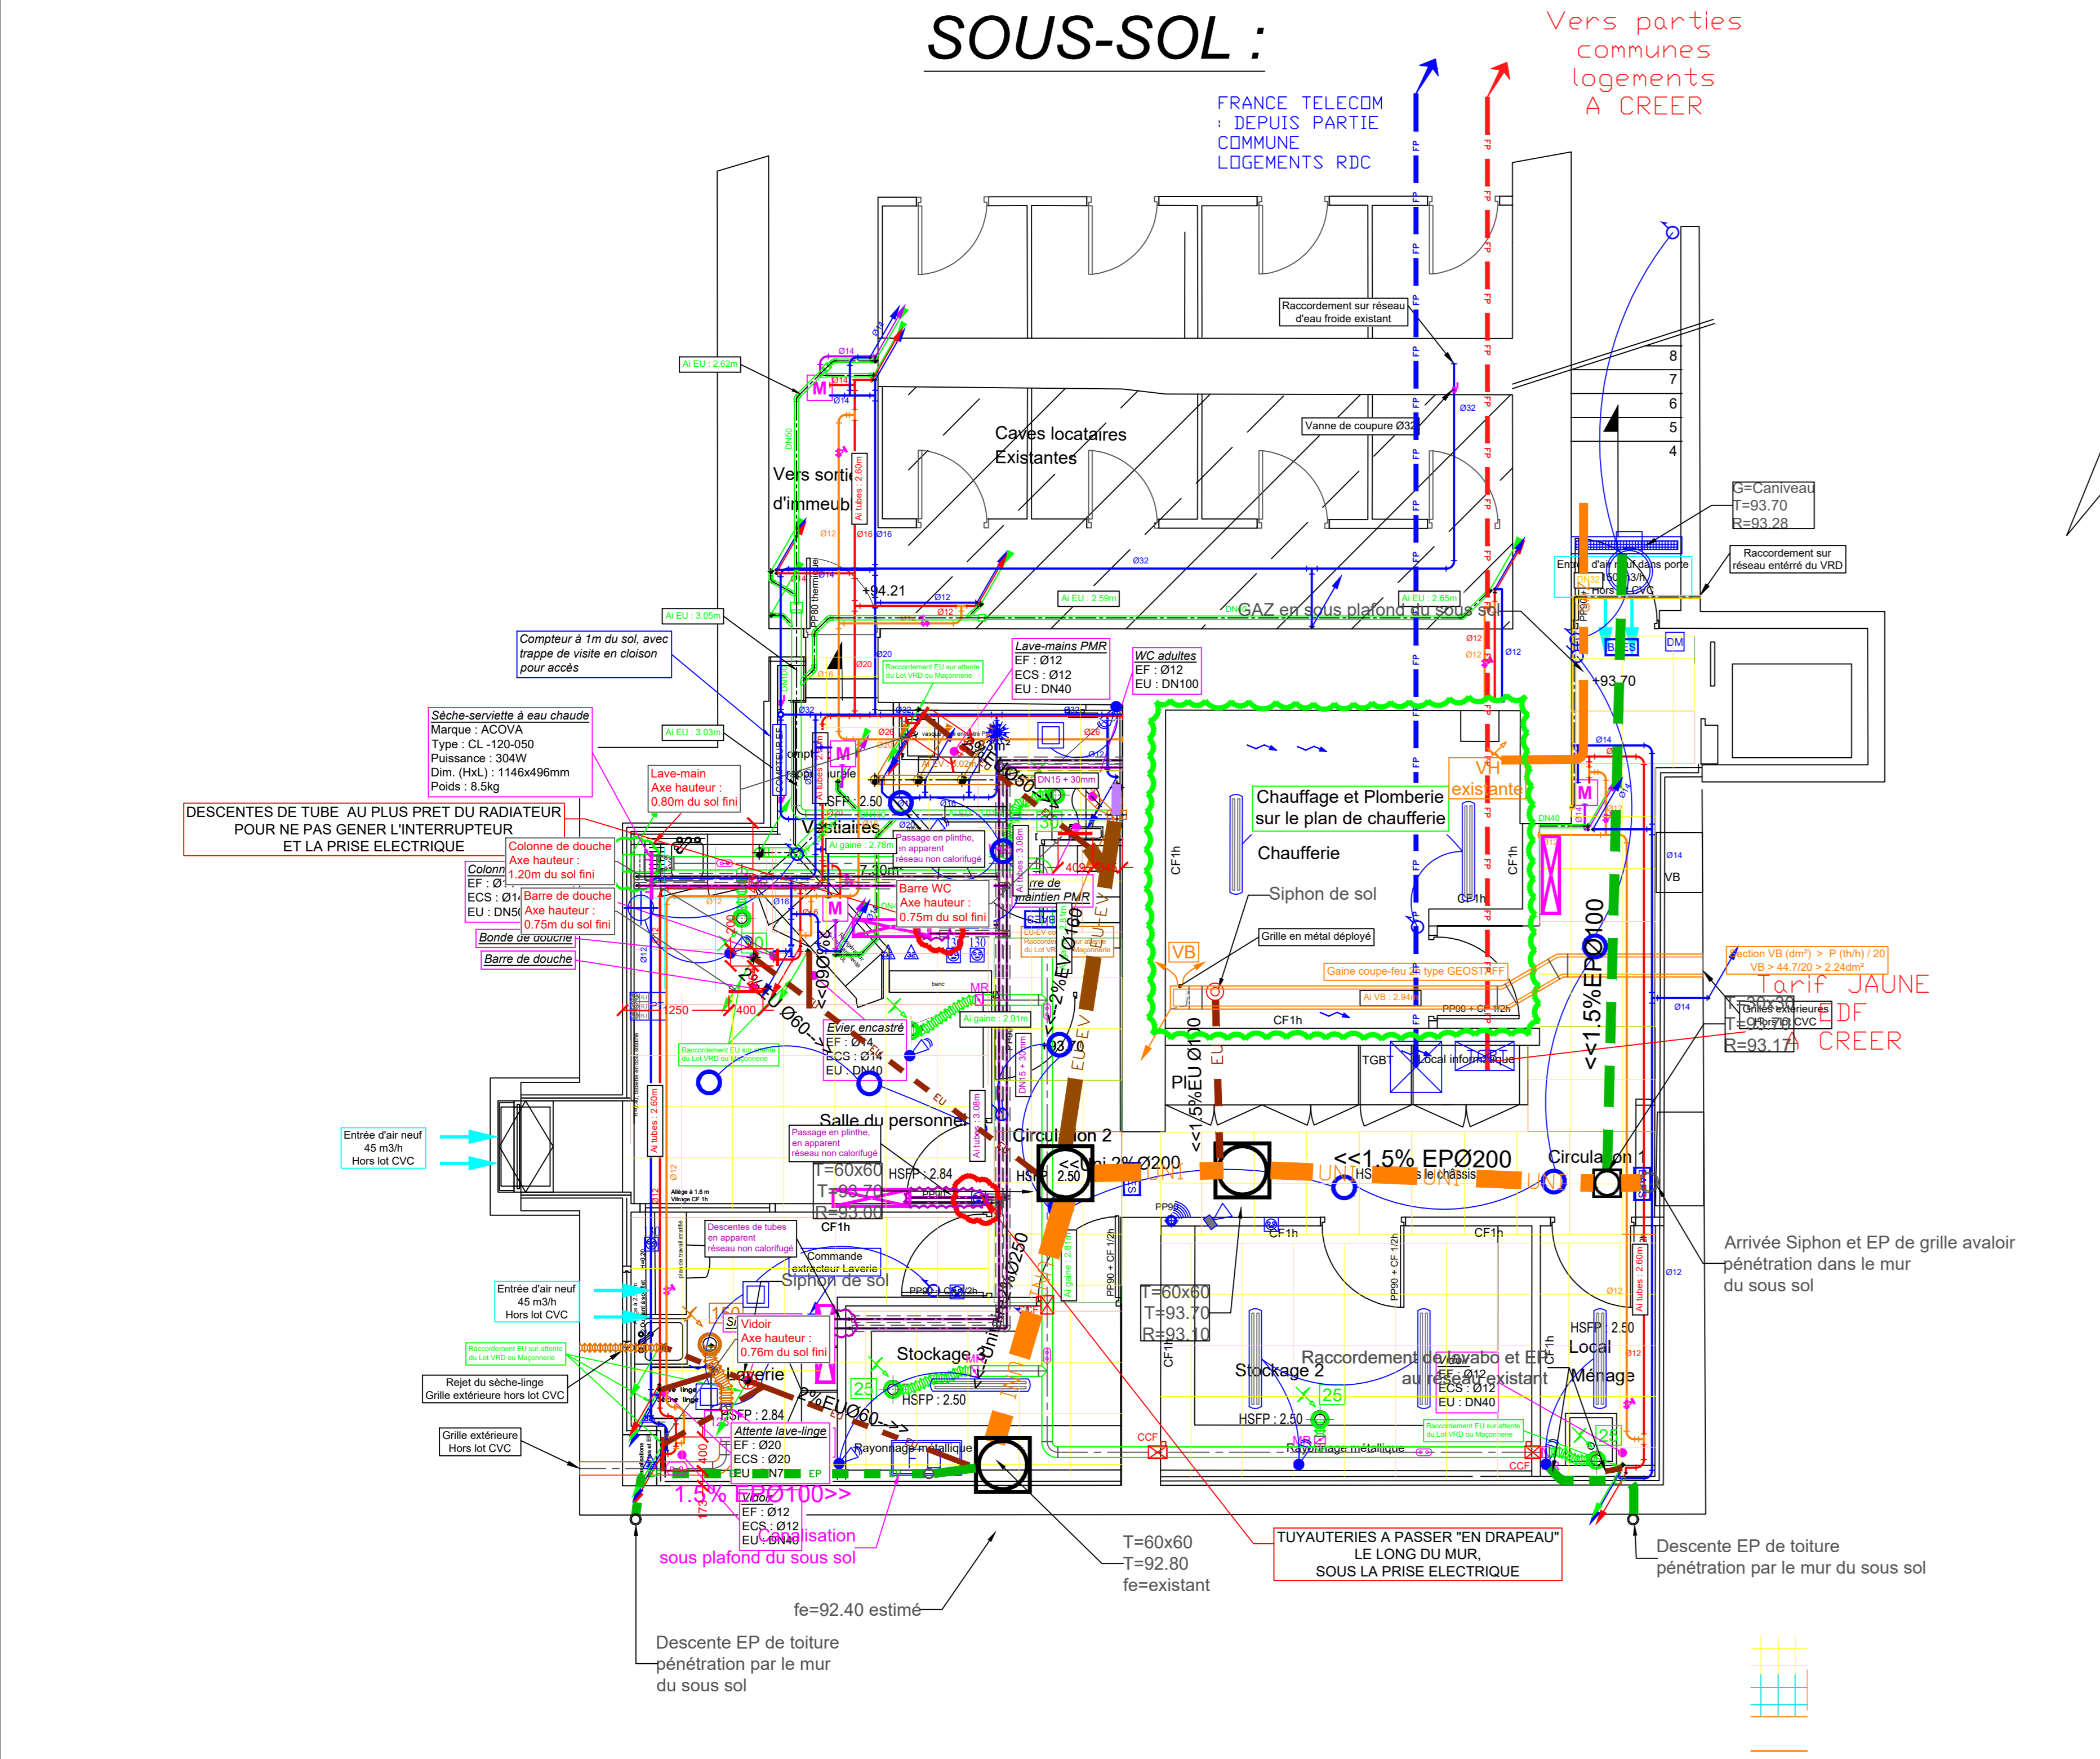

REZ-DE-CHAUSSEE :

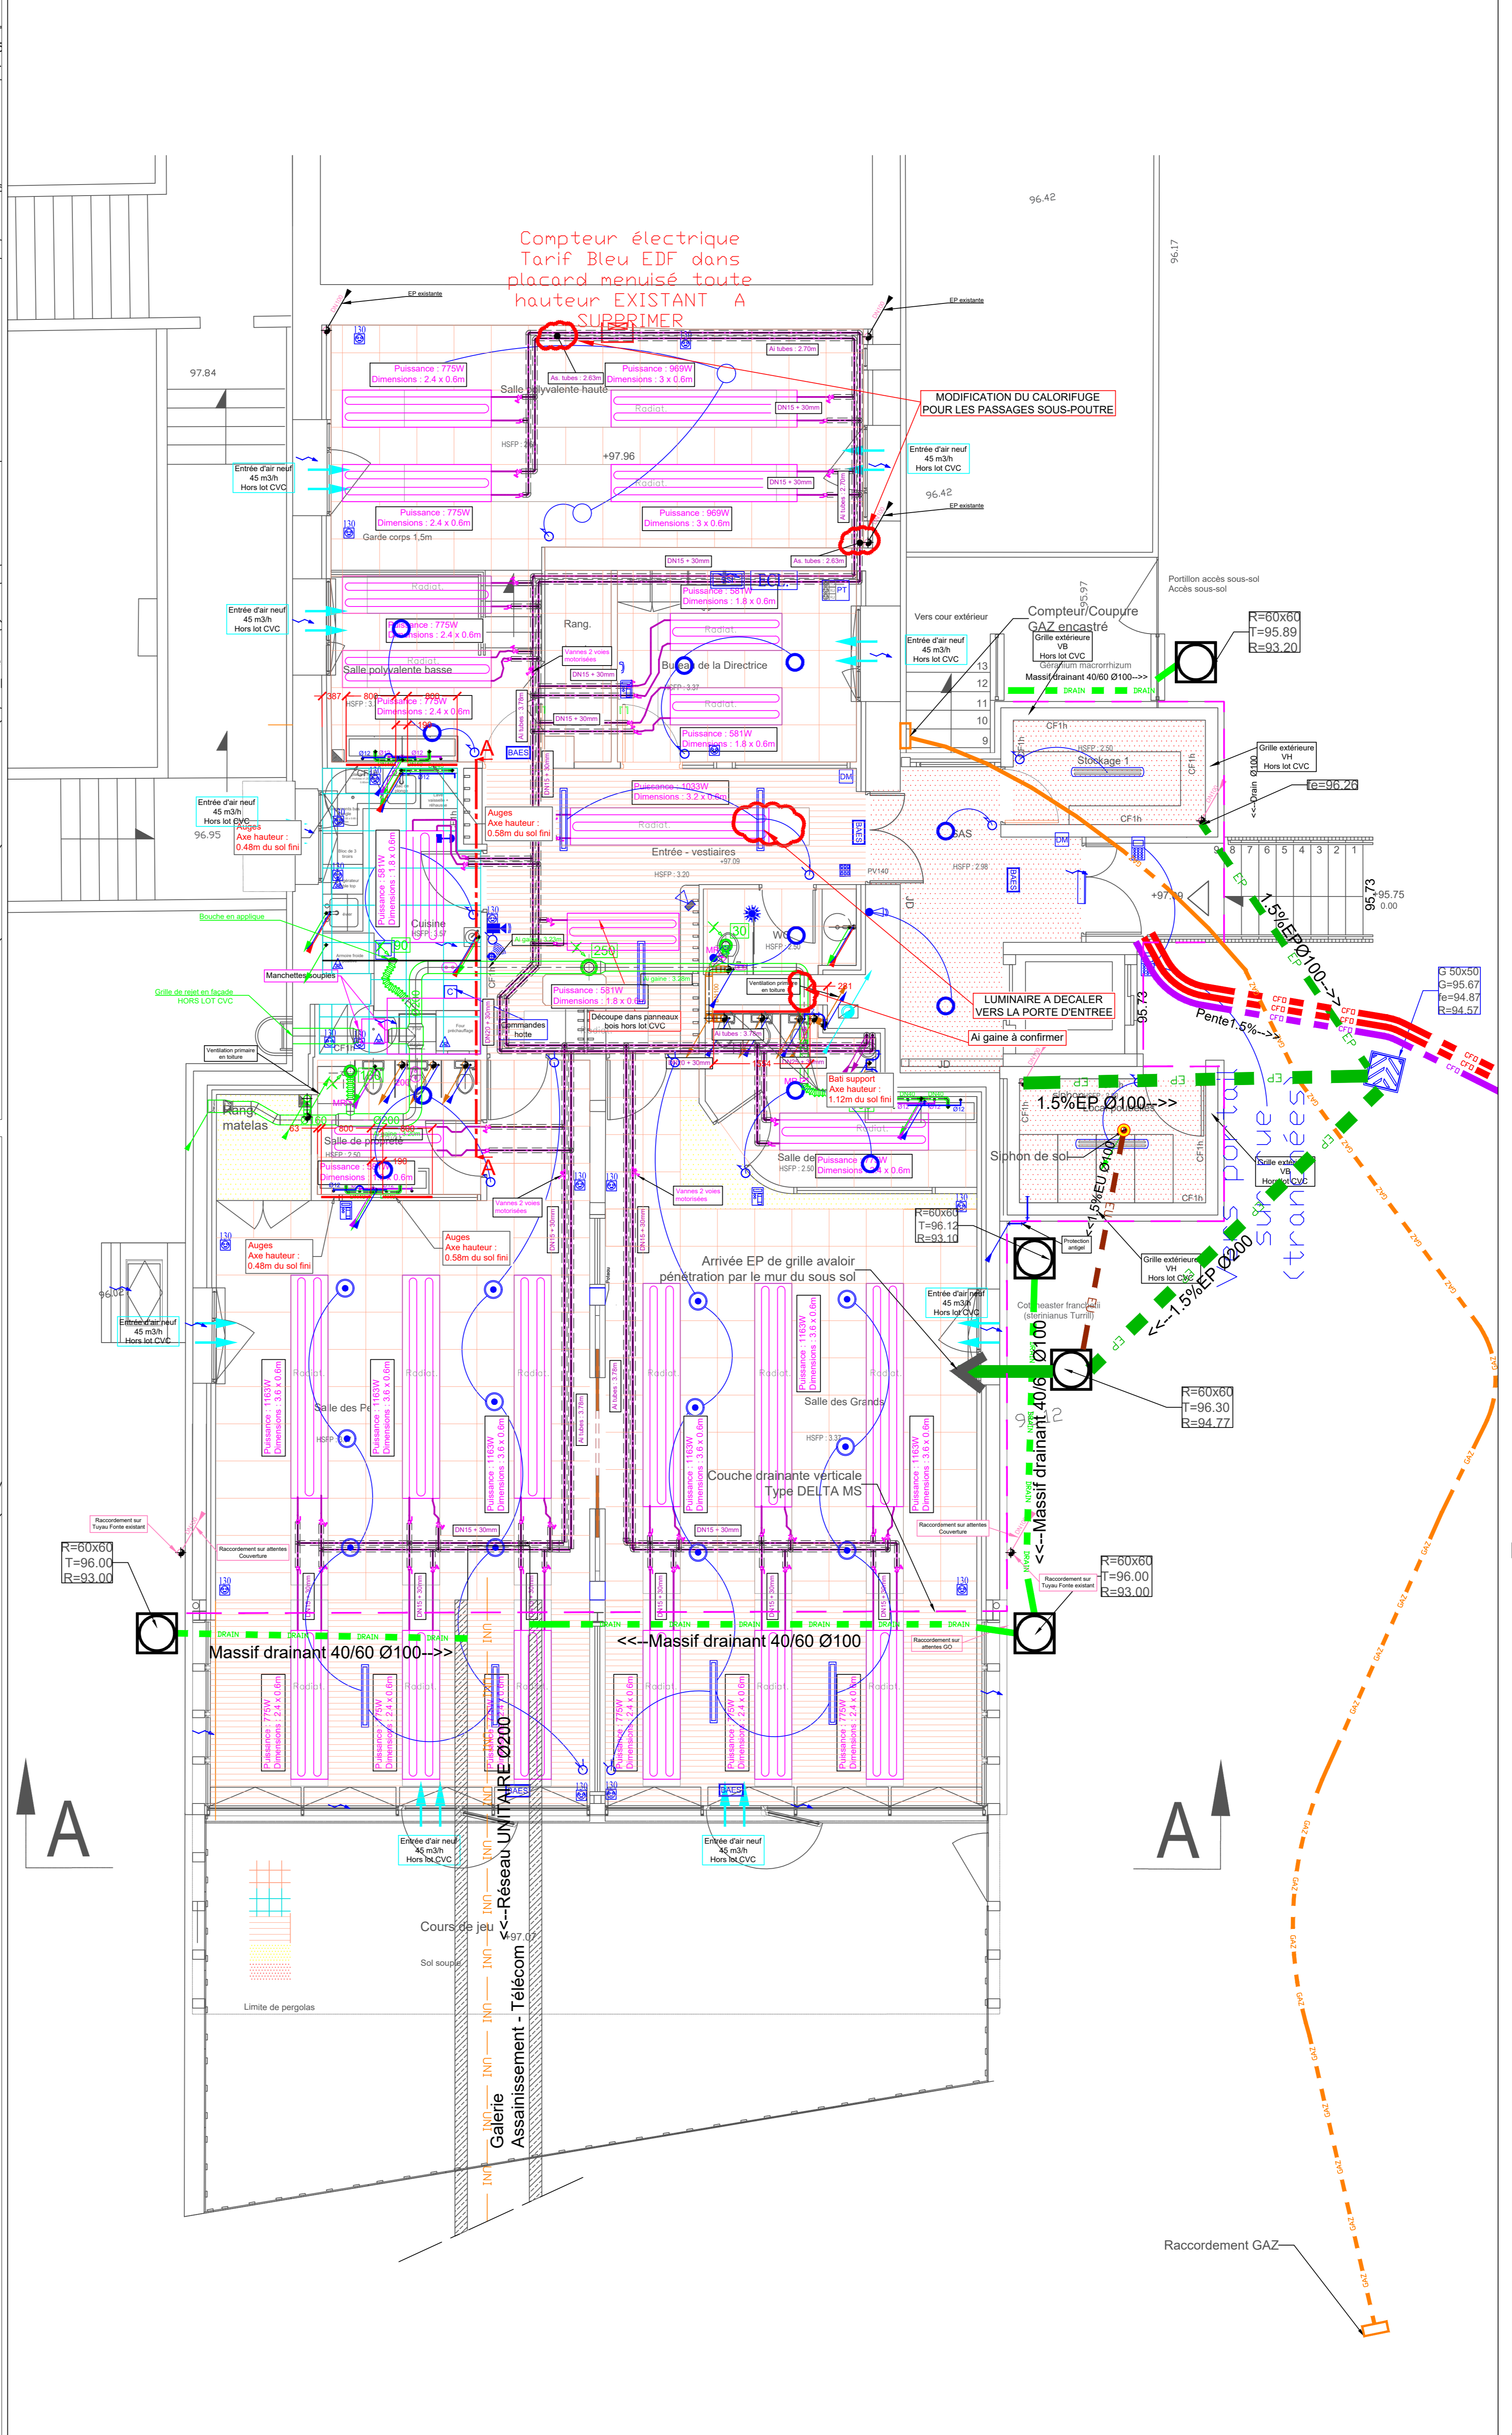

LEGENDE VRD

- Réseaux sous dalle
- Réseau Unitaire existant
- Réseau EU
- Réseau EV
- Réseau EV / EV
- Réseau Unitaire
- Réseau sous dalle
- Réseaux Extérieur
- EP
- EP VRD
- DRAIN
- Drain
- GAZ
- Réseau Gaz
- C.F.O. Projeté 2063
- Avator à grille 30x30-50x50
- Regard de branchement 30x30-60x60

Les regards dans sous sol leurs tampon doivent être étanche

LEGENDE VENTILATION :

- Gaine horizontale 21 type ISOFORM Assouline Doris
- Réseau Extérieur Climats non caractérisé
- Réseau Extérieur Climats non caractérisé
LEGENDE PLUMBERIE :

- Réseau Eau froide existant en tube Cuivre + Anodisé 15mm
- Réseau Eau chaude existant en tube Cuivre + Anodisé 15mm
- Réseau Eau froide existant en tube Cuivre + Anodisé 15mm
- Réseau Eau chaude existant en tube Cuivre + Anodisé 15mm
- Réseau Eau froide existant en tube PVC
- Réseau Eau chaude existant en tube PVC
- Réseau Eau froide existant en tube PVC
- Réseau Eau chaude existant en tube PVC
- Réseau Eau froide existant en tube PVC
- Réseau Eau chaude existant en tube PVC

LEGENDE CHAUFF/CLIM :

- Réseau de chauffage en tube acier / Anodisé 15mm
- Réseau de refroidissement en tube acier / Anodisé 15mm
- Réseau de chauffage en tube acier / Anodisé 15mm
- Réseau de refroidissement en tube acier / Anodisé 15mm
- Réseau de chauffage en tube acier / Anodisé 15mm
- Réseau de refroidissement en tube acier / Anodisé 15mm

Annotations de synthèse



Mairie de Paris		Mairie de Paris													
DIRECTEUR D'INVESTISSEMENT	[Redacted]														
MÂTRE D'OUVRAGE	[Redacted]														
ENTREPRISE GENERALE	[Redacted]														
MÂTRE D'OEUVRE ARCHITECTE	[Redacted]														
MÂTRE D'OEUVRE BUREAU D'ETUDE	[Redacted]														
BUREAU DE CONTROLER	[Redacted]	COORDONNATEUR DE SECURITE	[Redacted]												
PLAN DE SITUATION															
Restructuration et Extension d'un Jardin d'Enfants 3 rue Victor Dejeante 75020 PARIS															
SYNTHESE CVC-PLB-ELEC - SOUS-SOL/RDC															
STATUT		VISA													
DOE	3415 68465 PAC-PAO-PAE-PAF TOUS NIVEAUX G	FORMAT A0													
SITE	3415	CODE BATI	68465	TYPE	SYNTH.	NIVEAU	TOUS	INDICE	DOE	ECHELLE	1/50	DATE	13/02/19	OBSERVATIONS MAJ selon indice H plomberie-ventill. et indice 1 chauffage	