



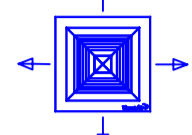
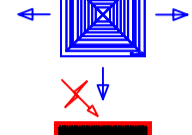
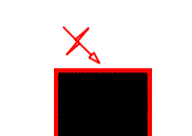
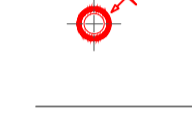
 



NOMENCLATURE VENTILATION :


-  Air neuf de la CTA + calorifuge laine de roche 25mm
-  Rejet de la CTA non calorifugé
-  Soufflage de la CTA + calorifuge laine de roche 25mm
-  Reprise de la CTA + calorifuge laine de roche 25mm

-  Diffuseur de soufflage pour plaque 600x600
 Marque : FRANCE AIR
 Type : DAP40 150x150
 Y compris plénum
-  Diffuseur de soufflage pour plaque 600x600
 Marque : FRANCE AIR
 Type : DAP40 375x375
 Y compris plénum
-  Grille de reprise à quadrillage fixe
 Marque : FRANCE AIR
 Type : GAP88 600x300
 Y compris plénum
-  Grille de reprise à quadrillage fixe
 Marque : FRANCE AIR
 Type : GAP88 600x600
 Y compris plénum
-  Bouche d'extraction des sanitaires
 Marque : FRANCE AIR
 Type : ALIZE S
-  Clapet coupe-feu rectangulaire autocommandé

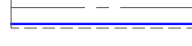


NOTA :
 Chaque bouche ou grille de diffusion d'air est équipée, en amont sur le réseau, d'un module de régulation du débit type MR.
 Raccordements aérauliques en LT à confirmer.
 Les altimétries indiquées ne prennent pas en compte l'épaisseur du calorifuge et le supportage.

CHANTIER

1443 - CENTRE DE SANTE / VERSAILLES

Adresse


EXE

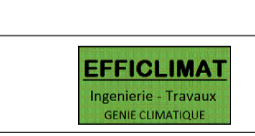
MAÎTRE D'OUVRAGE		Documents de référence: HOU-CH-FOND DE PLAN Plans archi.
MAÎTRE D'OEUVRE CONCEPTION		Plans gros-œuvre: Plans de synthèse
BUREAU DE CONTRÔLE		
S.P.S		
ENTREPRISE GENERALE		
BET SYNTHÈSE		
INSTALLATEUR	EFFICLIMAT 45 rue Jean Jaures 77900 VARENES-SUR-MARNE	

IND.	DATE	DESSINATEUR	VÉRIFICATEUR	MODIFICATION
G	10/11/20	EB	GM	Recollement pour DOE
F	11/05/20	EB	GM	MAJ selon hauteurs sous-poutres et ajout coupe DD
E	28/04/20	EB	GM	MAJ des débits et ajout coupe CC
D	16/04/20	EB	GM	Modification de la gaine de rejet du groupe de clim
C	07/04/20	EB	GM	Modifications des réseaux

PLAN DES INSTALLATIONS VENTILATION DOUBLE FLUX

ÉCHELLE 1-50° DATE 10/11/2020

DOE	EFFI	VENTIL	PLA	RDC	ZN	G
PROJ.	DESSIN.	INT.	TITRE	NIVEAU	ZONE	N° DOCUMENT

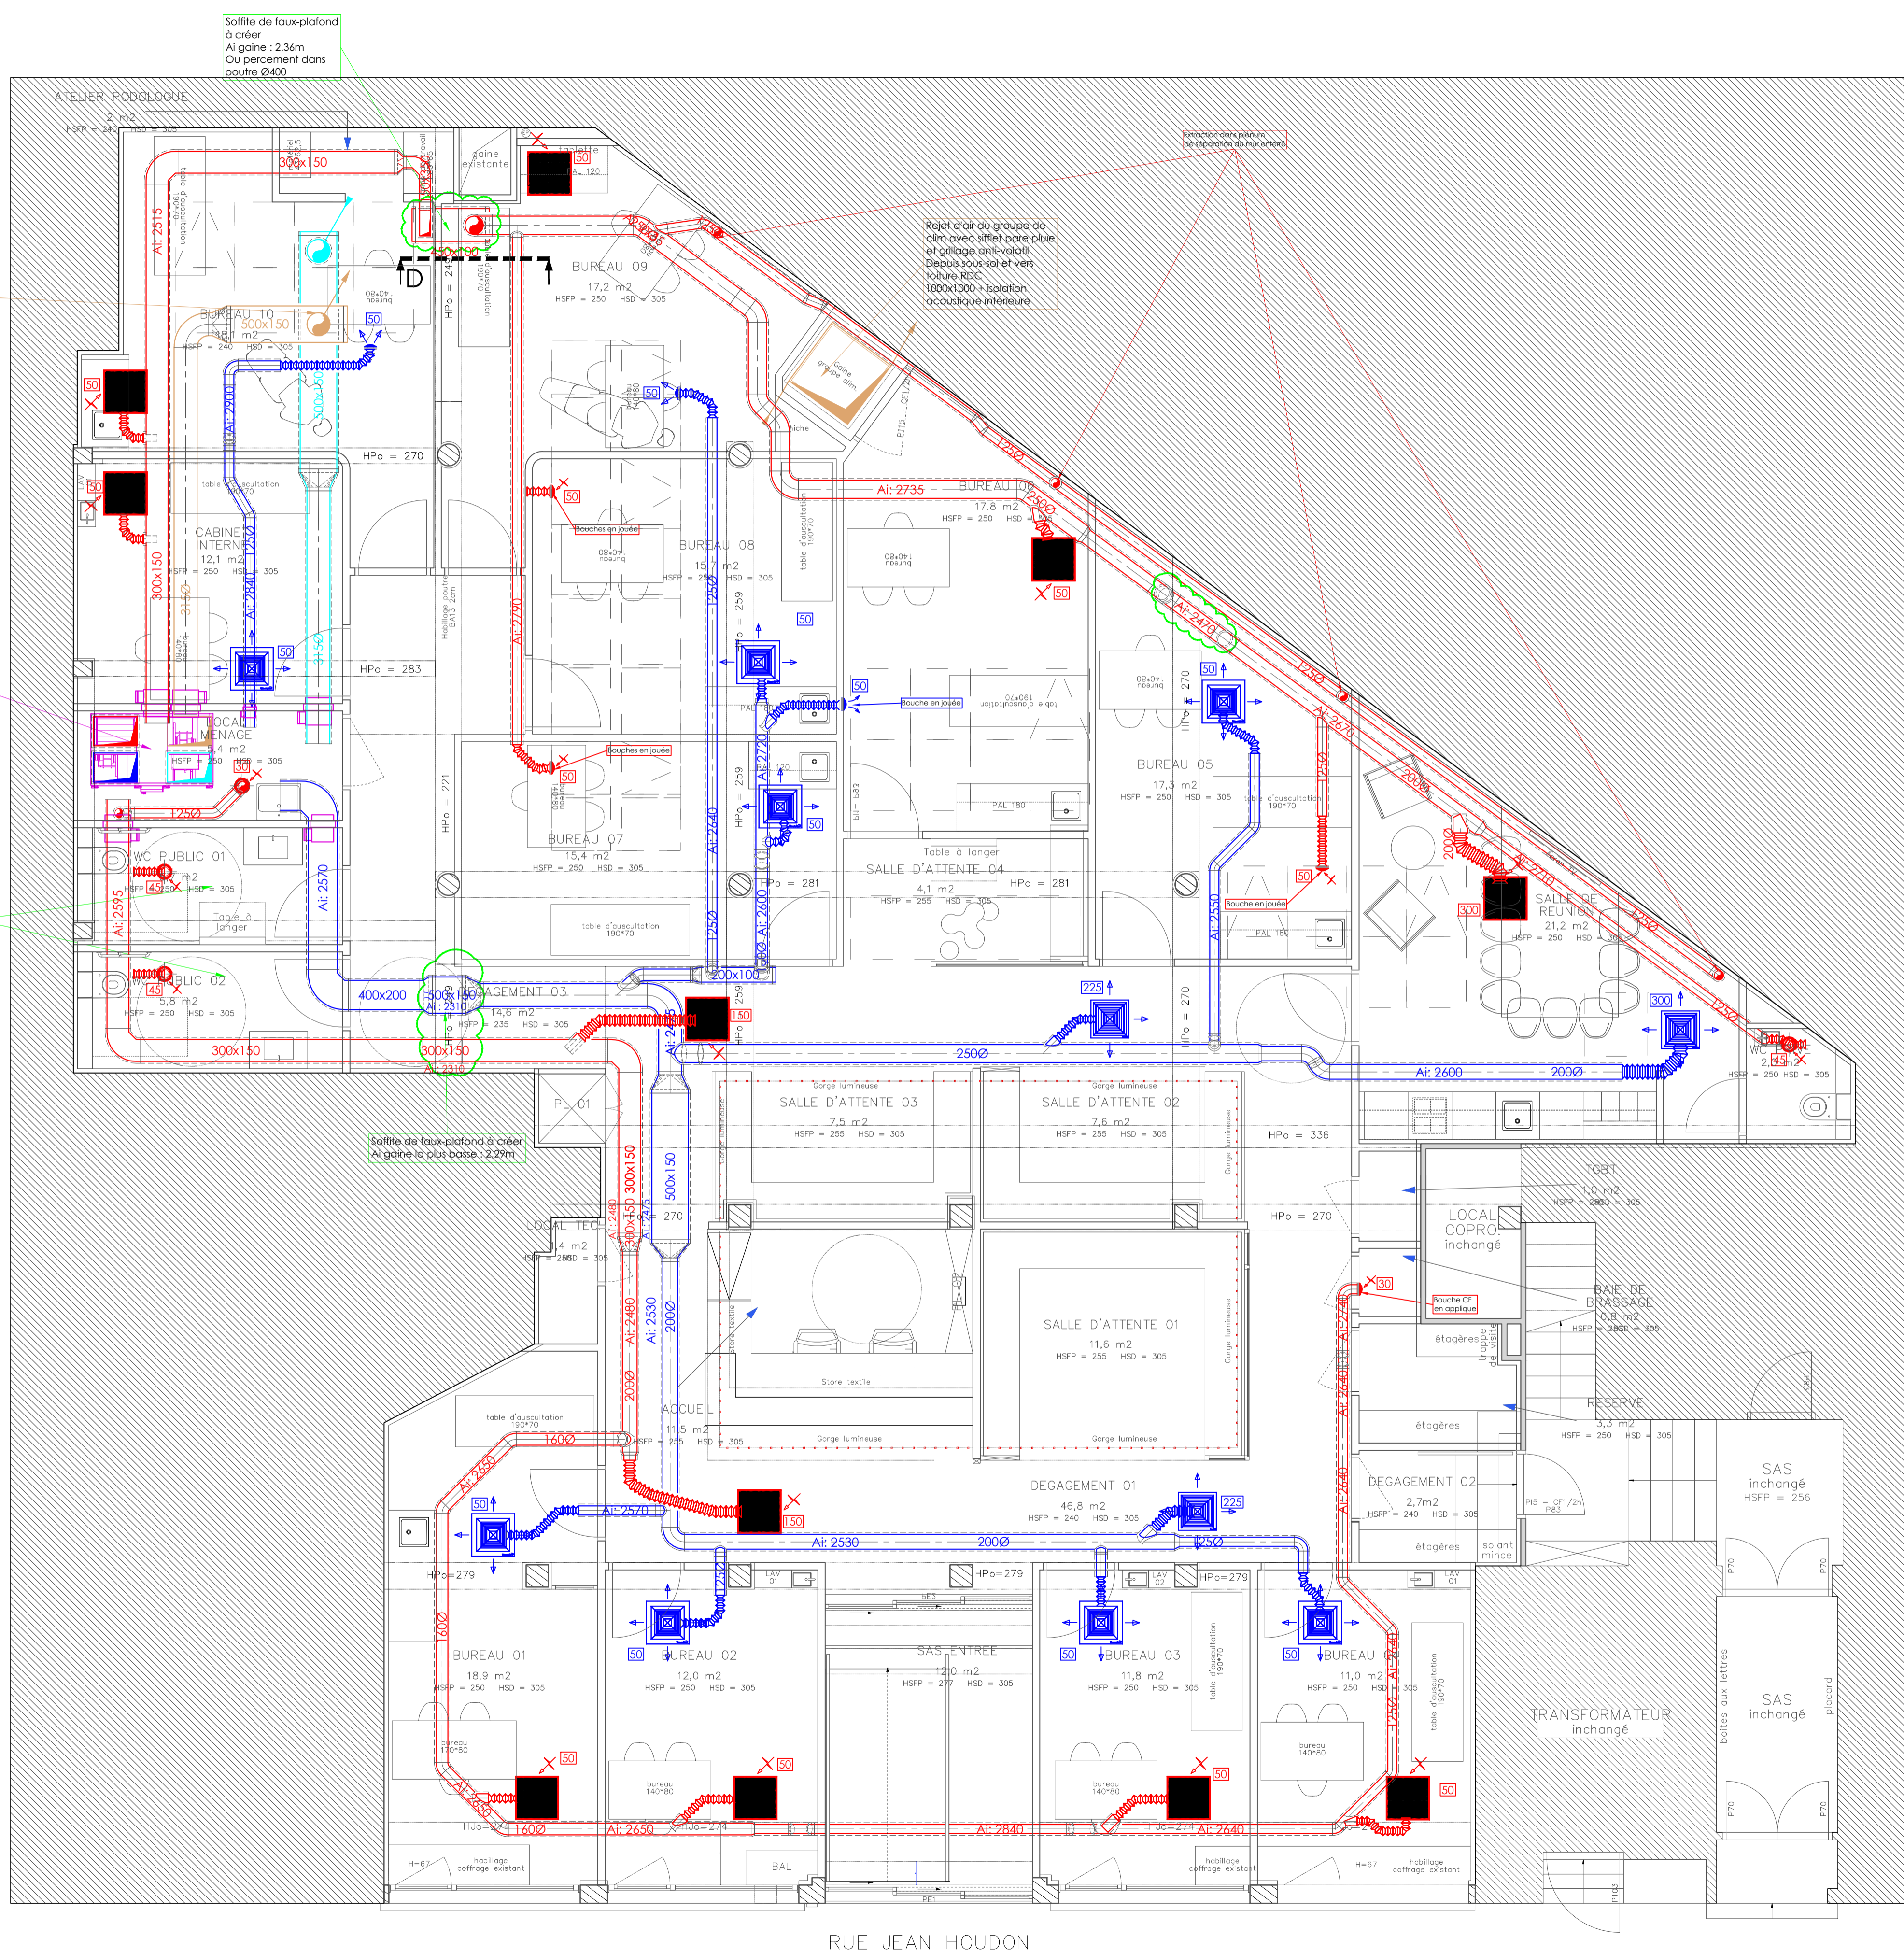

CCF en dalle
 Rejet d'air avec sifflet pare pluie et grille anti-volatil
 Vers toiture RDC, à plus de 8m de la prise d'air neuf

CTA double flux à récupération d'énergie
 Marque : SWEGON
 Type : GLOBAL RX+ 13 TOP R ALU
 Débit : 2025 m³/h
 Pression clapa : 250 Pa
 Dimensions (HxLxP) : 1465x1680x995mm
 Poids : 405kg

Faux plafond à 2.40m nécessaire dans les sanitaires

Soifite de faux-plafond à créer
 Ai gaine : 2,36m
 Ou percement dans poutre Ø400

Rejet d'air du groupe de clim avec sifflet pare pluie et grille anti-volatil
 Débit : 300x150 et vers toiture RDC
 1000x1000 + isolation acoustique intérieure

Soifite de faux-plafond à créer
 Ai gaine la plus basse : 2,29m